BV Flöha "Alte Baumwolle" - Masterplan
Regenentwässerung des Plangebiets

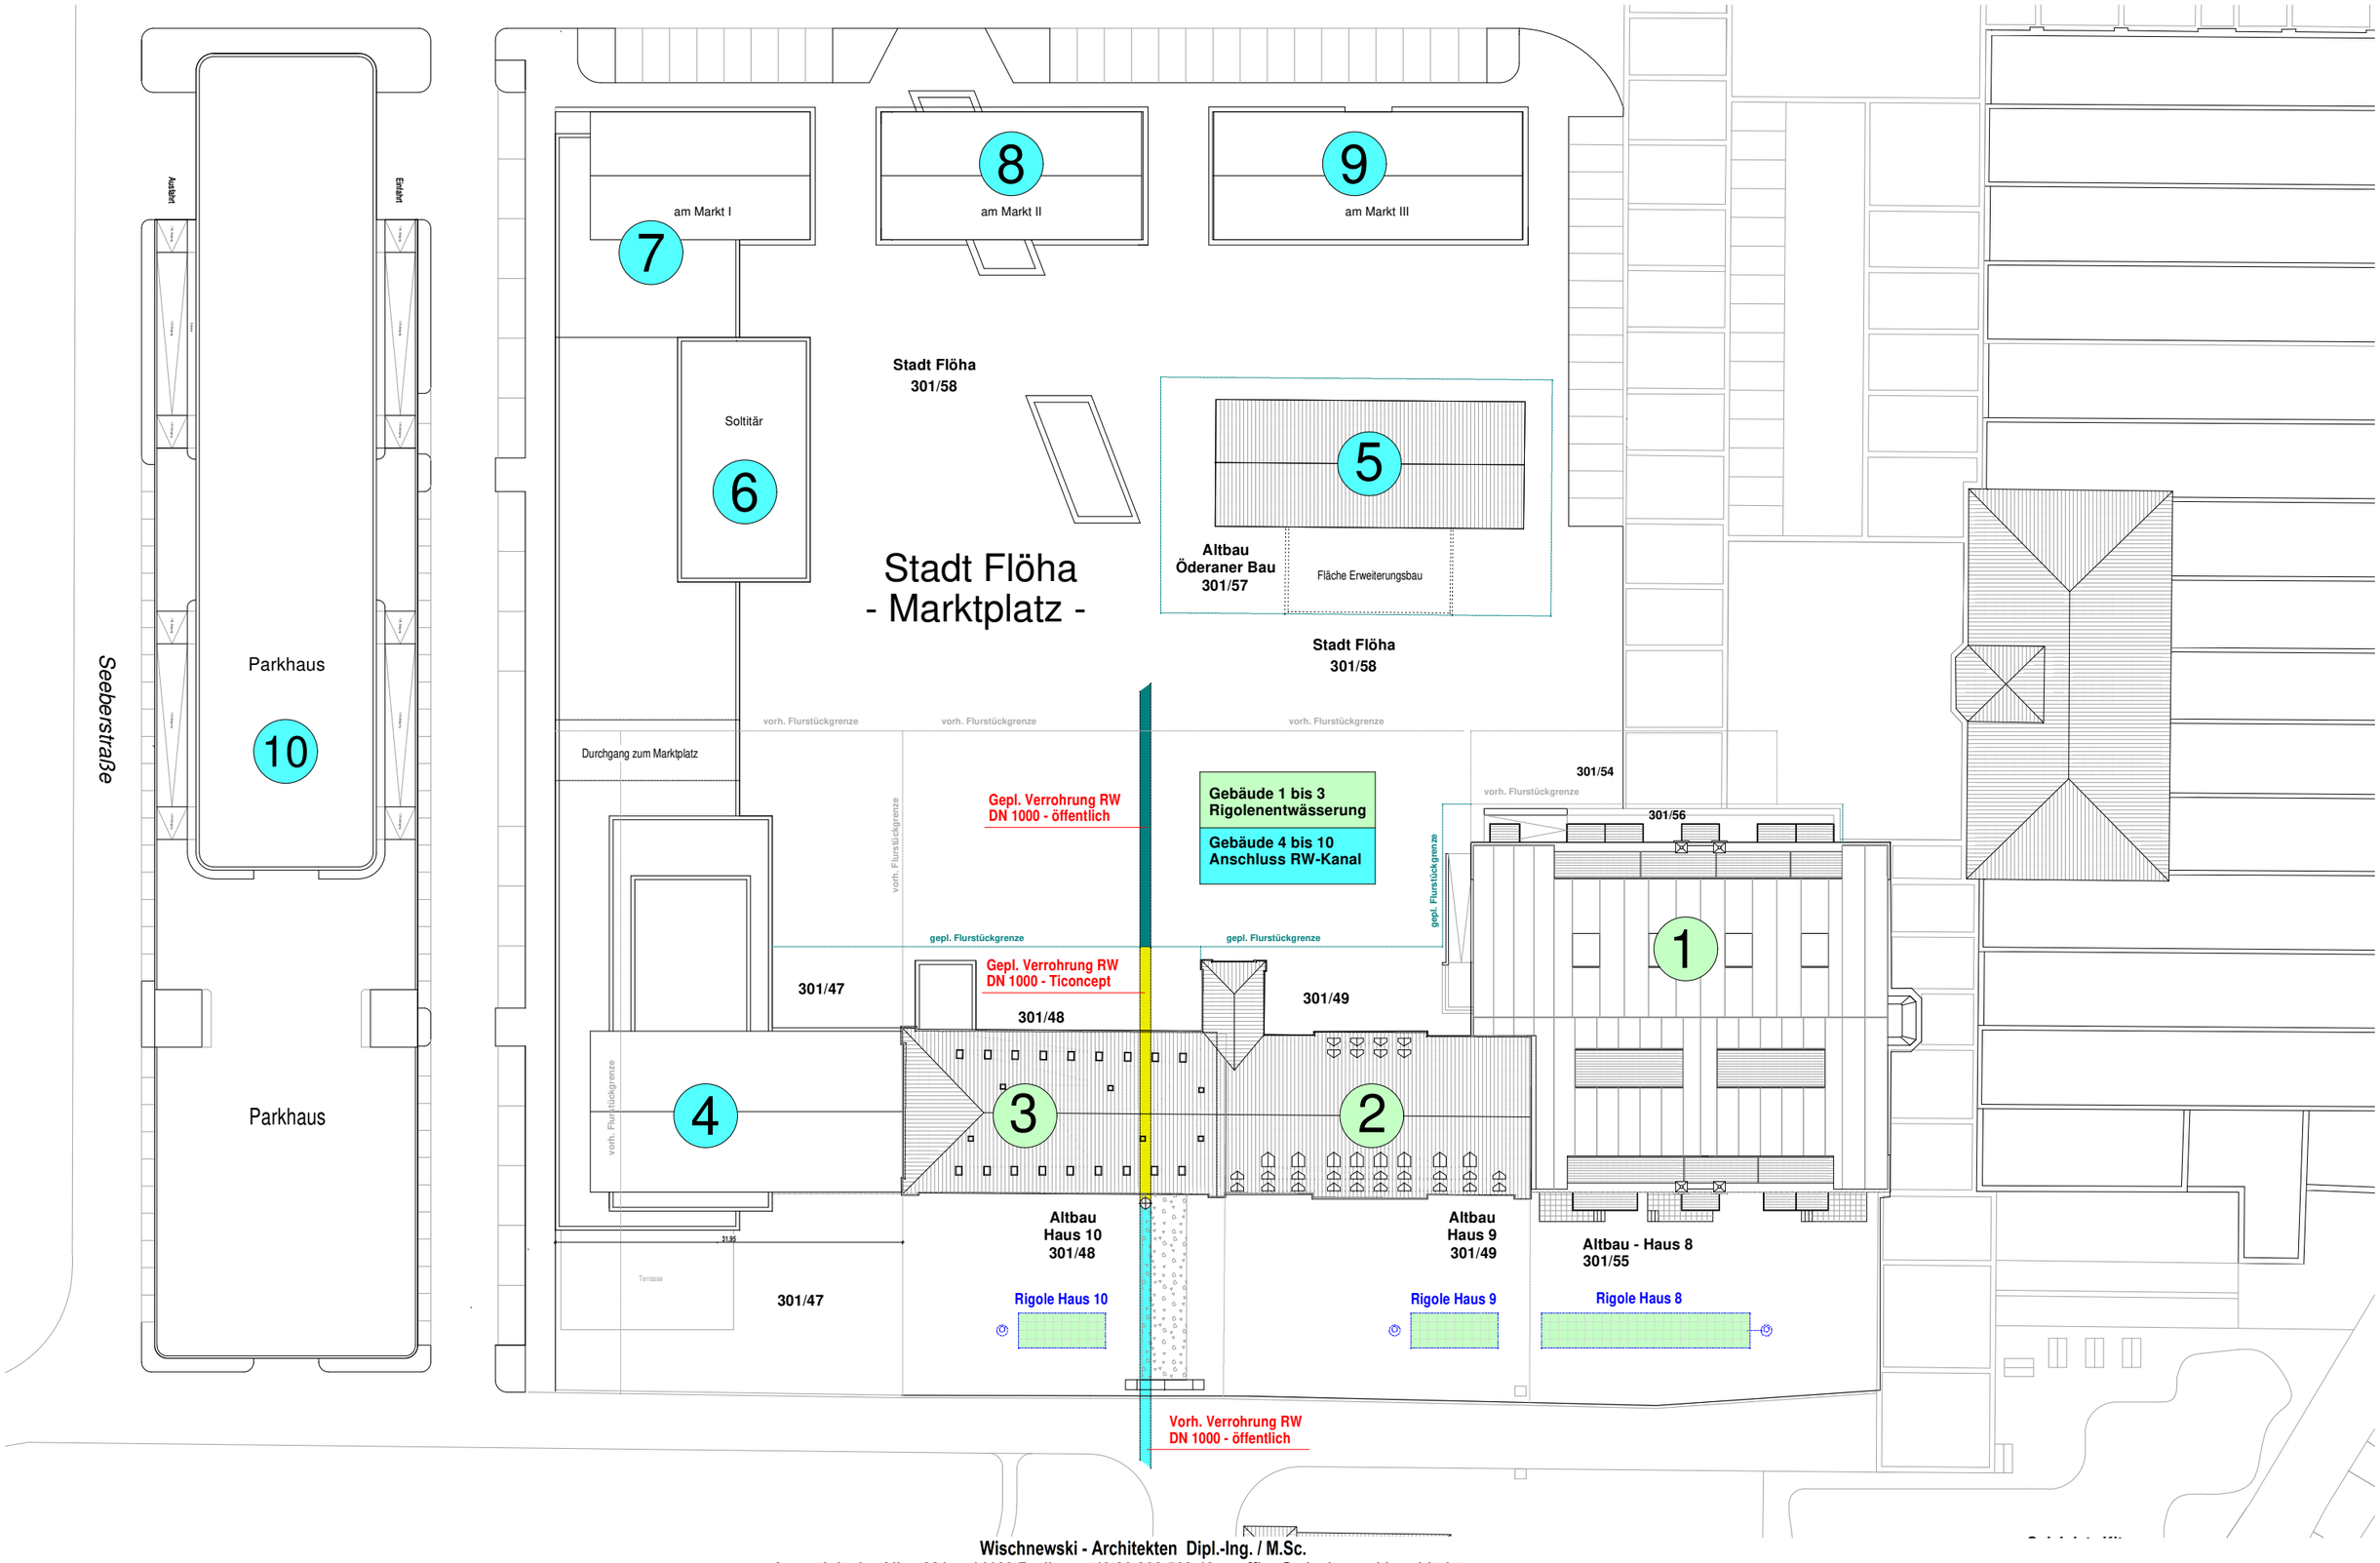

Wischnewski - Architekten Dipl.-Ing. / M.Sc.
Argentinische Allee 221 - 14169 Berlin - +49.30.303.563.40 - office@wischnewski-architekten.com