


▲ +12.710    ▽ +12.710  
 ▼ +8.540    ▽ +8.540  
 FLÄCHE: 140.25 m<sup>2</sup>  
 UMFANG: 108.16 m

PVC-hochwertig  
**DETAIL: 04.021.008**  
 PLAN-ID: 83556.00010  
 .00100.210.50.04.021.008

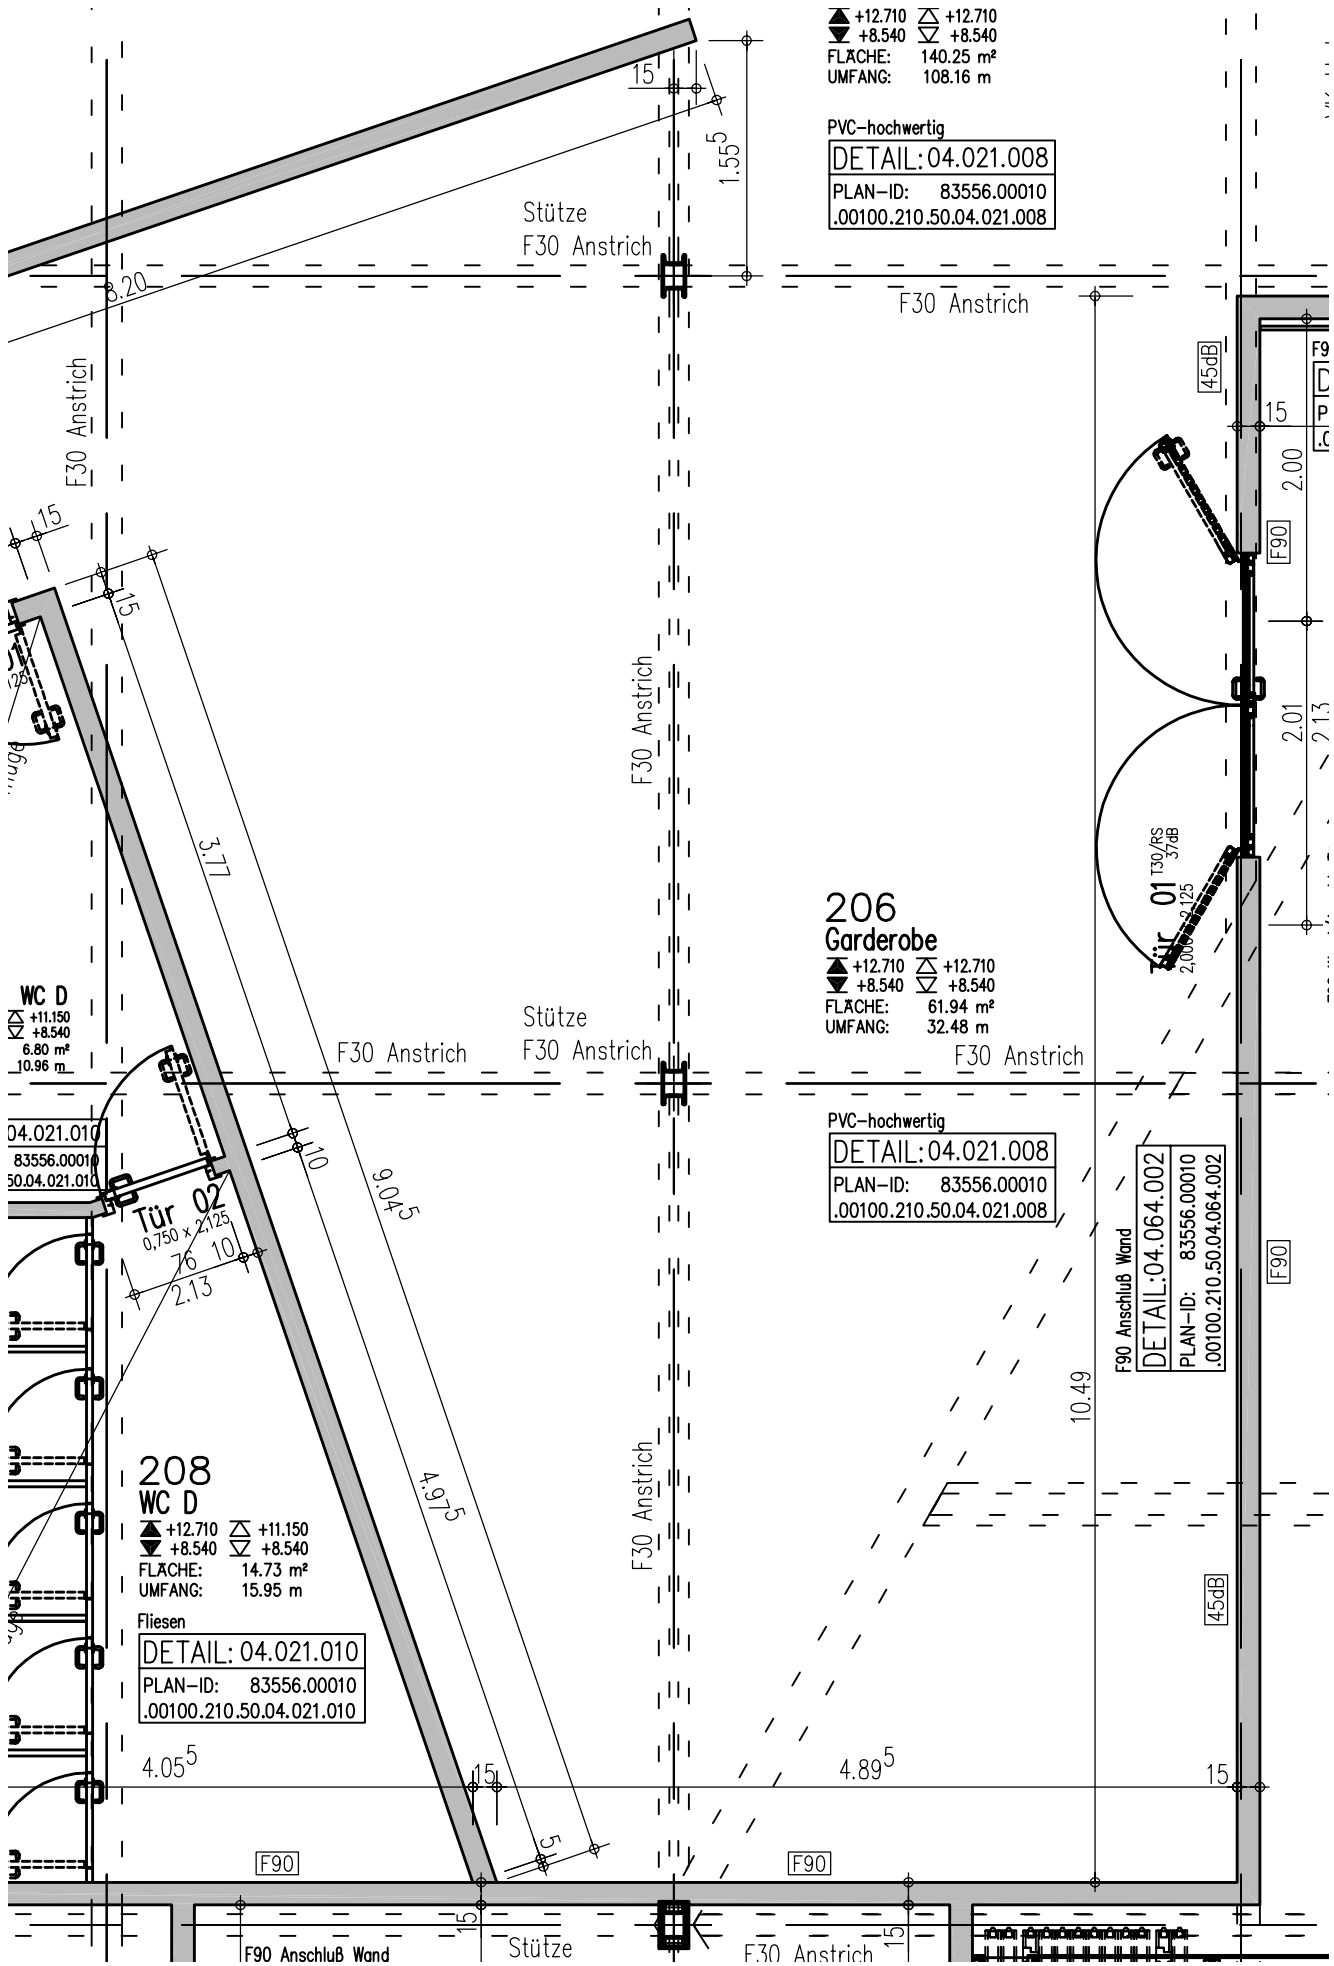

**206**  
**Garderobe**  
 ▲ +12.710    ▽ +12.710  
 ▼ +8.540    ▽ +8.540  
 FLÄCHE: 61.94 m<sup>2</sup>  
 UMFANG: 32.48 m

PVC-hochwertig  
**DETAIL: 04.021.008**  
 PLAN-ID: 83556.00010  
 .00100.210.50.04.021.008

F90 Anschluß Wand  
**DETAIL: 04.064.002**  
 PLAN-ID: 83556.00010  
 .00100.210.50.04.064.002

**208**  
**WC D**  
 ▲ +12.710    ▽ +11.150  
 ▼ +8.540    ▽ +8.540  
 FLÄCHE: 14.73 m<sup>2</sup>  
 UMFANG: 15.95 m  
 Fliesen  
**DETAIL: 04.021.010**  
 PLAN-ID: 83556.00010  
 .00100.210.50.04.021.010

04.021.010  
 83556.00010  
 50.04.021.010